


APP 4.2

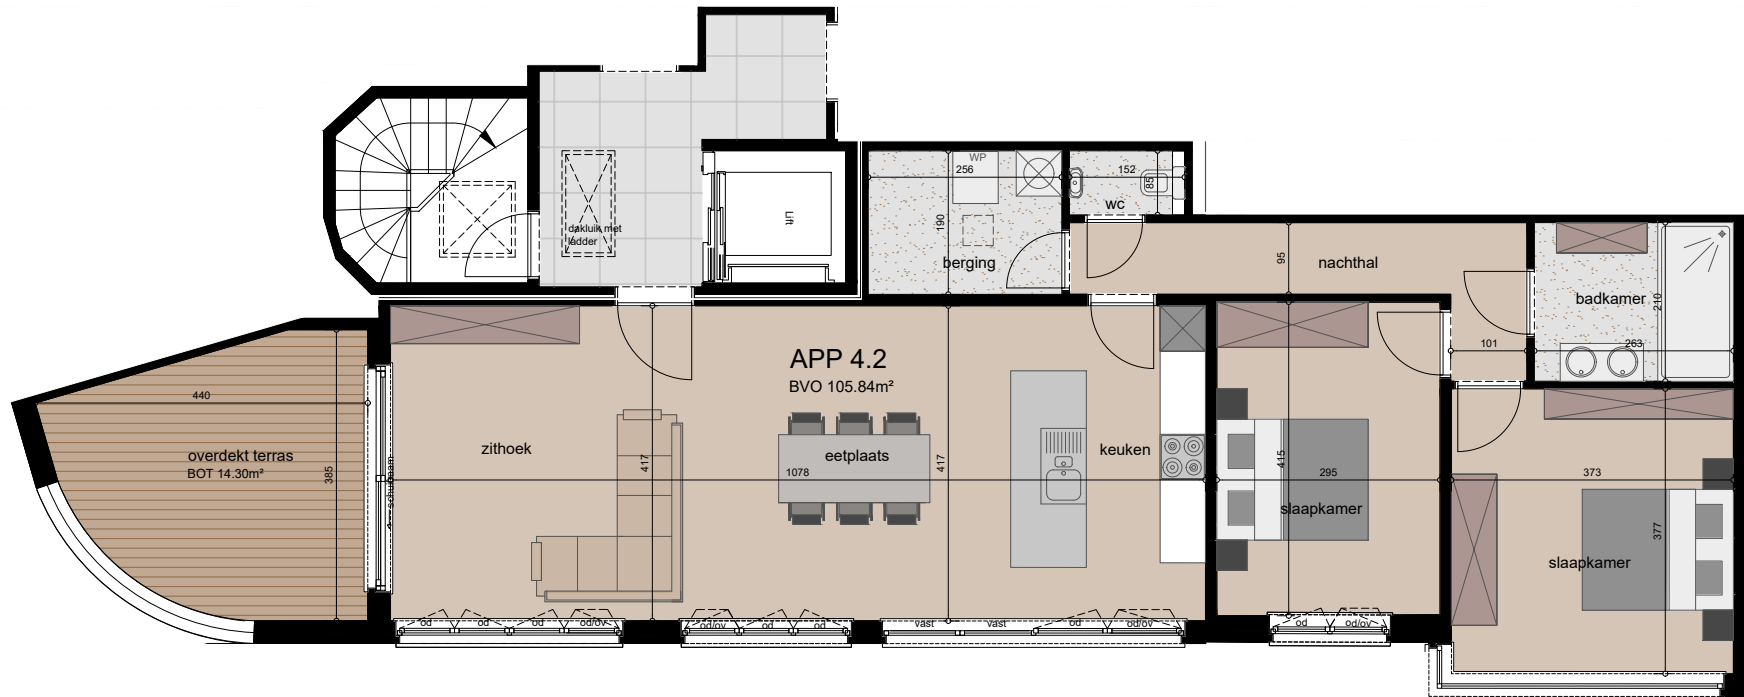

VOORGEVEL
MOLENSTRAAT



ACHTERGEVEL
DE CONINCKSTRAAT



ACHTERGEVEL
MOLENSTRAAT

Dit verkoopplan is louter indicatief.
De maten zijn benaderende maten.
De ingetekende meubels en accessoires zijn illustratief
en maken geen deel uit van de verkoopovereenkomst.



BVO - bruto verkoopbare oppervlakte: 105.84m²
BOT - bruto oppervlakte terras: 14.30m²