



# APP 4.3

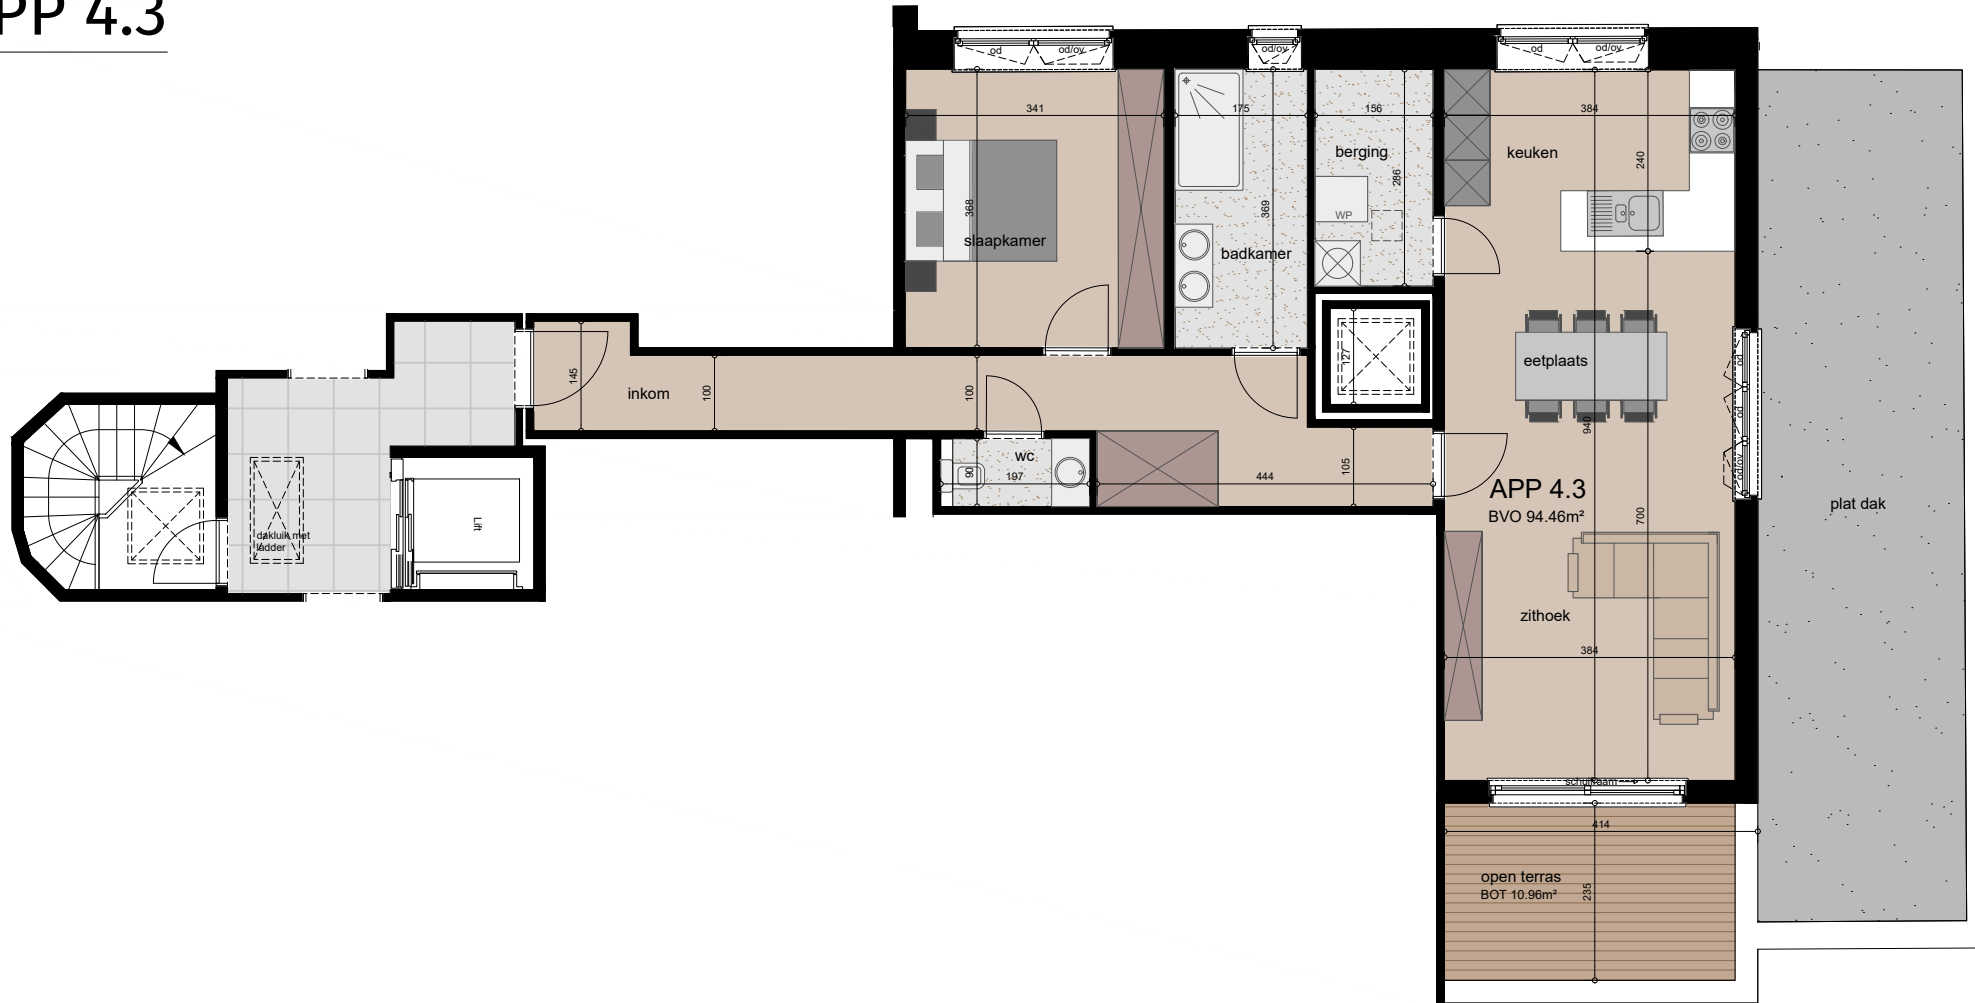

VOORGEVEL  
MOLENSTRAAT



ACHTERGEVEL  
DE CONINCKSTRAAT

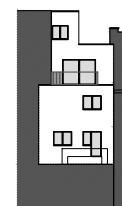

ACHTERGEVEL  
MOLENSTRAAT

Dit verkoopplan is louter indicatief.  
De maten zijn benaderende maten.  
De ingetekende meubels en accessoires zijn illustratief  
en maken geen deel uit van de verkoopovereenkomst.



BVO - bruto verkoopbare oppervlakte: 94.46m<sup>2</sup>  
BOT - bruto oppervlakte terras: 10.96m<sup>2</sup>